


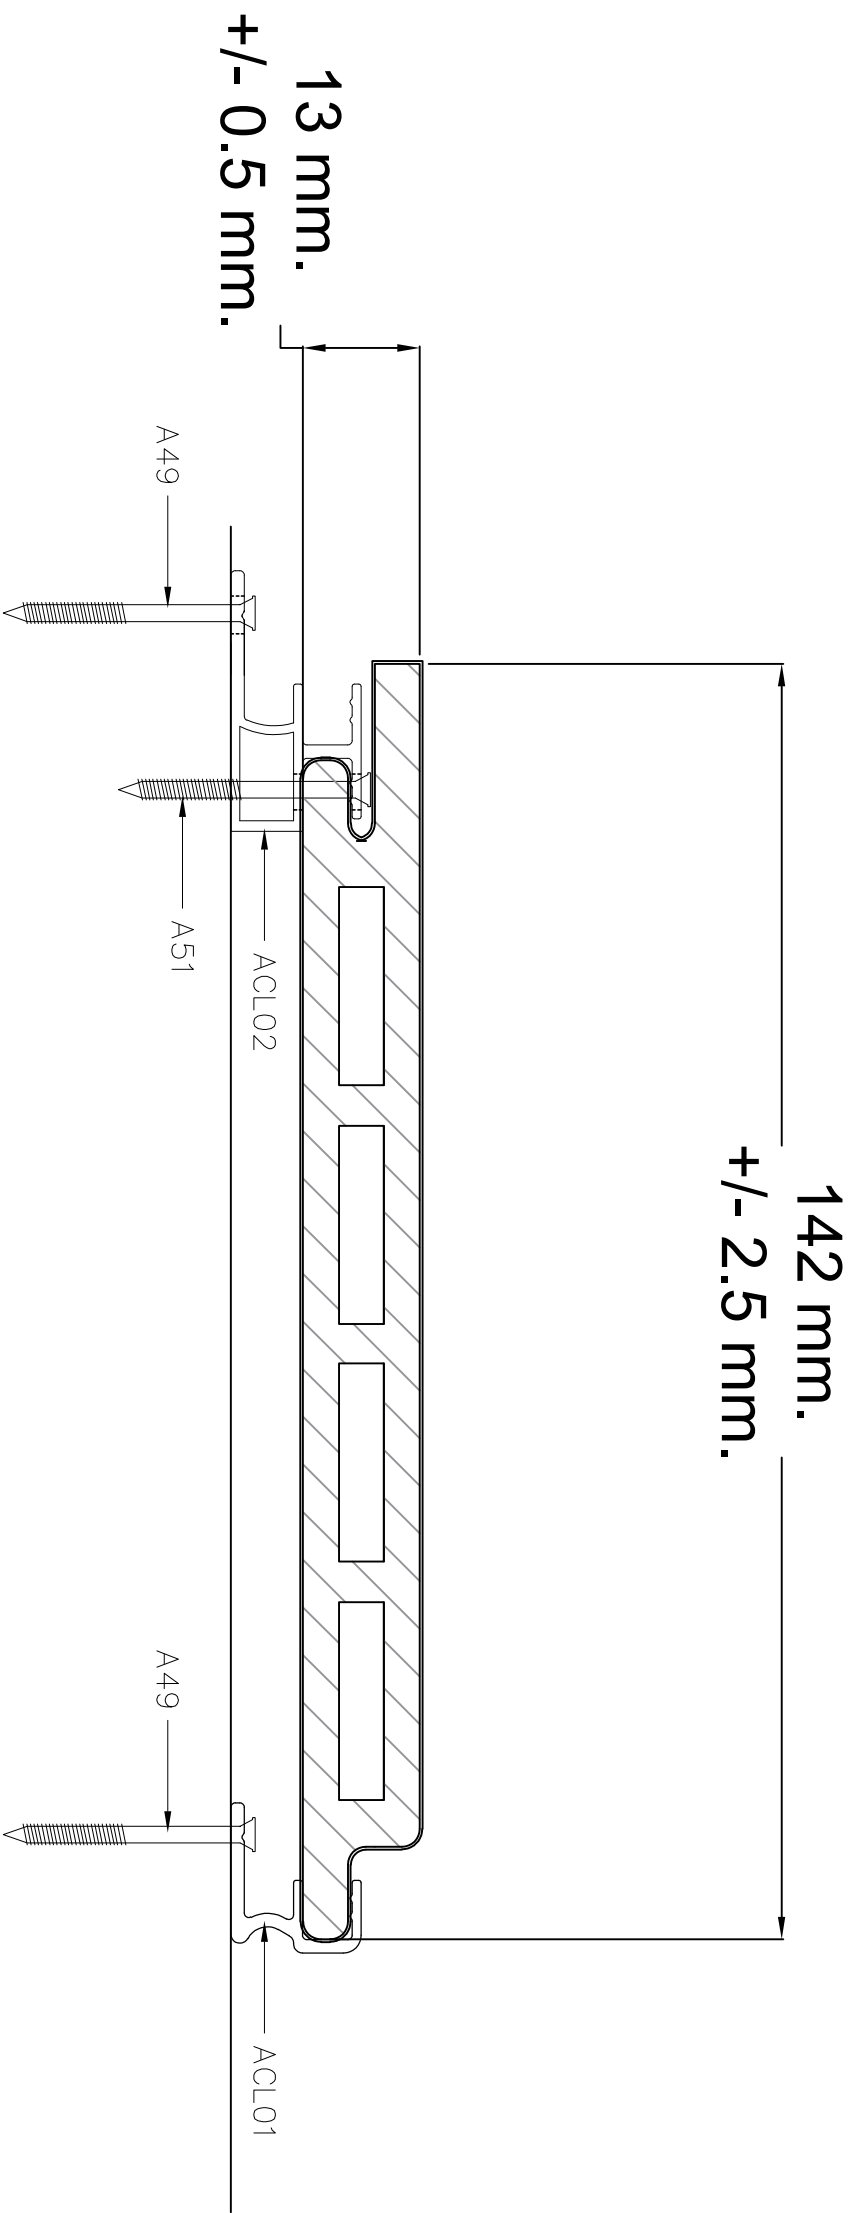

แผ่นฝ้า/ผนังสำเร็จรูป NewTechWood รุ่น UltraShield ขนาด 13x142x2800 mm By K.S. Wood